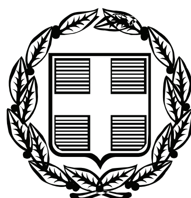


ΕΦΗΜΕΡΙΣ ΤΗΣ ΚΥΒΕΡΝΗΣΕΩΣ

ΤΗΣ ΕΛΛΗΝΙΚΗΣ ΔΗΜΟΚΡΑΤΙΑΣ

ΤΕΥΧΟΣ ΑΝΑΓΚΑΣΤΙΚΩΝ ΑΠΑΛΛΟΤΡΙΩΣΕΩΝ ΚΑΙ ΠΟΛΕΟΔΟΜΙΚΩΝ ΘΕΜΑΤΩΝ **Αρ. Φύλλου 578**

30 Νοεμβρίου 2009

ΠΕΡΙΕΧΟΜΕΝΑ

ΔΙΑΤΑΓΜΑΤΑ

ΑΠΟΦΑΣΕΙΣ

ΔΙΑΤΑΓΜΑΤΑ

(1)

Έγκριση τοπικού ρυμοτομικού σχεδίου στην εκτός σχεδίου περιοχή δήμου Νιγρίτας (ν. Σερρών) για τον καθορισμό χώρου ανέγερσης Γενικού Καταστήματος Κράτησης Κεντρικής Μακεδονίας ΙΙΙ και καθορισμός όρων και περιορισμών δόμησης - αυτού.

Ο ΠΡΟΕΔΡΟΣ
ΤΗΣ ΕΛΛΗΝΙΚΗΣ ΔΗΜΟΚΡΑΤΙΑΣ

Έχοντας υπόψη:

1. Τις διατάξεις των άρθρων 114, 154, 248, 249 και 250 του Κώδικα Βασικής Πολεοδομικής Νομοθεσίας που κυρώθηκε με το άρθρο πρώτο του από 14-7-1999 π.δ/τος (Δ΄ 580) όπως τα άρθρα 248, 249 και 250 τροποποιήθηκαν με τα άρθρα 5, 6 και 7 αντίστοιχα του ν. 2831/2000 «Τροποποίηση των διατάξεων του ν. 1577/1985 «Γενικός Οικοδομικός Κανονισμός» και άλλες πολεοδομικές διατάξεις» (Α' 140).

2. Την υπ'αρ. 28704/4362/26-11-2001 κοινή απόφαση των Υπουργών Περιβάλλοντος, Χωροταξίας και Δημοσίων Έργων, Εθνικής Οικονομίας και Οικονομικών, Εσωτερικών - Δημόσιας Διοίκησης και Αποκέντρωσης, Ανάπτυξης, Γεωργίας, Πολιτισμού, Εμπορικής Ναυτιλίας και Μεταφορών και Επικοινωνιών «Ειδικό Πλαίσιο Χωροταξικού Σχεδιασμού και Αειφόρου Ανάπτυξης Καταστημάτων Κράτησης (Β΄ 1575/2001)».

3. Τις διατάξεις του άρθρου 90 του Κώδικα Νομοθεσίας για την Κυβέρνηση και τα κυβερνητικά όργανα κωδικοποιητικού π.δ/τος 63/2005 (Α΄ 98).

4. Την υπ'αριθμ. 26059/17-6-2004 κοινή υπουργική απόφαση των Υπουργών ΠΕ.ΧΩ.Δ.Ε και Δικαιοσύνης «Καθορισμός πολεοδομικών και κτιριοδομικών όρων για το έργο «Γενικό Κατάστημα Κράτησης Κεντρικής Μακεδονίας ΙΙΙ στο 2554 αγροτεμάχιο του αγροκτήματος Δήμου Νιγρίτας, Νομού Σερρών» (Δ΄ 540).

5. Το υπ' αρ. 428/19-2-2004 έγγραφο της 12ης Εφορείας Βυζαντινών Αρχαιοτήτων Υπουργείου Πολιτισμού.

6. Το υπ' αρ. 79/25-2-2004 έγγραφο της ΚΗ' Εφορείας Προϊστορικών και Κλασικών Αρχαιοτήτων Υπουργείου Πολιτισμού.

7. Το υπ' αρ. 461/20-2-2004 έγγραφο της Διεύθυνσης Δασών Σερρών, Δασαρχείου Νιγρίτας.

8. Την υπ' αρ. 133307/25-10-2007 απόφαση του Γενικού Διευθυντή Περιβάλλοντος του ΥΠΕΧΩΔΕ. «Στρατηγική Περιβαλλοντική Εκτίμηση (ΣΠΕ) στα πλαίσια της παρ. 1 του άρθρου 10 της υπ' αριθμ. ΥΠΕΧΩΔΕ/ΕΥΠΕ/οικ. 107017/28-8-06 κοινή υπουργική απόφαση (ΦΕΚ 1225/Β/ 5-9-2006) του υπό έγκριση Τοπικού Ρυμοτομικού Σχεδίου (ΤΡΣ) στην εκτός σχεδίου περιοχή του Δήμου Νιγρίτας Ν. Σερρών για την ανέγερση των εγκαταστάσεων του «Γενικού Καταστήματος Κράτησης Κεντρικής Μακεδονίας ΙΙΙ».

9. Το υπ' αρ. 37879/29-10-2007 έγγραφο της Διεύθυνσης Οικοδομικών και Κτιριοδομικών Κανονισμών - Τμήμα Γ του ΥΠΕΧΩΔΕ «Έγκριση μελέτης γεωλογικής καταλληλότητας στα πλαίσια της μελέτης Τοπικού Ρυμοτομικού γιά το νέο Κατάστημα Κράτησης Κεντρικής Μακεδονίας ΙΙΙ στη Νιγρίτα Σερρών.

10. Το υπ' αρ. 45497/16-7-2008 έγγραφο της ΘΕΜΙΣ ΚΑΤΑΣΚΕΥΑΣΤΙΚΗ Α.Ε.

11.Την υπ' αρ. 55/2009 γνωμοδότηση του δημοτικού συμβουλίου του δήμου Νιγρίτας.

12. Την υπ' αρ. 172/2009 γνωμοδότηση του Κεντρικού Συμβουλίου Χωροταξίας, Οικισμού και Περιβάλλοντος.

13. Το γεγονός ότι από τις κανονιστικές διατάξεις αυτού του διατάγματος δεν προκαλείται δαπάνη σε βάρος του κρατικού προϋπολογισμού και του προϋπολογισμού του οικείου Ο.Τ.Α.

14. Τις υπ' αρ. 283/2008 και 269/2009 γνωμοδοτήσεις του Συμβουλίου της Επικρατείας, με πρόταση της Υπουργού Περιβάλλοντος, Ενέργειας και Κλιματικής Αλλαγής, αποφασίζουμε:

Άρθρο 1

Εγκρίνεται τοπικό ρυμοτομικό σχέδιο στην εκτός σχεδίου περιοχή του δήμου Νιγρίτας (Ν. Σερρών), για τον καθορισμό χώρου ανέγερσης Γενικού Καταστήματος Κράτησης Κεντρικής Μακεδονίας ΙΙΙ όπως ο χώρος φαίνεται περικλειόμενος με πράσινη γραμμή και με στοιχεία ΑΒΓΔΕΖΗΑ στο σχετικό πρωτότυπο διάγραμμα σε κλίμακα 1:1000 που θεωρήθηκε από τον Προϊστάμενο της Διεύθυνσης Τοπογραφικών Εφαρμογών με την 41813/2009 πράξη του και που αντίτυπό του σε φωτοσμίκρυνση δημοσιεύεται με το παρόν διάταγμα.

Άρθρο 2

1. Οι όροι και περιορισμοί δόμησης του παραπάνω χώρου ορίζονται ως εξής:

α. Μέγιστο ποσοστό κάλυψης: είκοσι τοις εκατό (20%) της επιφάνειας του χώρου.

β. Συντελεστής δόμησης: είκοσι πέντε εκατοστά (0,25).

γ. Μέγιστο επιτρεπόμενο ύψος των ανεγερθησομένων κτιρίων: δώδεκα (12) μέτρα, το οποίο προσαυξάνεται κατά δύο (2) μέτρα σε περίπτωση κατασκευής στέγης.

δ. Τα κτίρια ανεγείρονται εντός του κόκκινου περιγράμματος, όπως φαίνεται στο διάγραμμα του άρθρου 1 του παρόντος.

2. Επιβάλλεται η τήρηση των οριζομένων στην μελέτη Γεωλογικής Καταλληλότητας, η οποία μνημονεύεται στο στοιχείο 9 του προοιμίου.

Άρθρο 3

Καταργείται από τη δημοσίευση του παρόντος διατάγματος η 4203/14-10-2003 απόφαση Νομάρχη Σερρών «Καθορισμός χρήσης του 2554 αγροτεμαχίου του αγροκτήματος Δήμου Νιγρίτας για την ανέγερση Γενικού Καταστήματος Κράτησης» (Δ΄ 1208).

Άρθρο 4

Η ισχύς του παρόντος διατάγματος αρχίζει από τη δημοσίευσή του στην Εφημερίδα της Κυβερνήσεως.

Στην Υπουργό Περιβάλλοντος, Ενέργειας και Κλιματικής Αλλαγής αναθέτουμε τη δημοσίευση και εκτέλεση του παρόντος διατάγματος.

Αθήνα, 16 Νοεμβρίου 2009

Ο ΠΡΟΕΔΡΟΣ ΤΗΣ ΔΗΜΟΚΡΑΤΙΑΣ

ΚΑΡΟΛΟΣ ΓΡ. ΠΑΠΟΥΛΙΑΣ

Η ΥΠΟΥΡΓΟΣ ΠΕΡΙΒΑΛΛΟΝΤΟΣ, ΕΝΕΡΓΕΙΑΣ ΚΑΙ ΚΛΙΜΑΤΙΚΗΣ ΑΛΛΑΓΗΣ

ΚΩΝΣΤΑΝΤΙΝΑ ΜΠΙΡΜΠΙΛΗ




ΚΛΙΜΑΚΑ 1:100.000



ΑΠΟΣΠΑΣΜΑ ΧΑΡΤΟΥ Γ.Υ.Σ
ΚΛΙΜΑΚΑ 1:5.000

ΥΠΟΥΡΓΕΙΟ ΠΕΡΙΒΑΛΛΟΝΤΟΣ
ΕΝΕΡΓΕΙΑΣ & ΚΛΙΜΑΤΙΚΗΣ ΑΛΛΑΓΗΣ
ΑΡΙΘ. ΠΡΑΞΕΩΣ Γ 41813 /09
ΣΥΝΟΔΕΥΕΙ ΤΟ Π. ΔΙΑΤΑΓΜΑ ΠΕΡΙ "Έγκριση τοπικού ρυμοτομ. σχεδίου στην εκτός σχεδίου περιοχή Δήμου Νιγρίτας (ν. Σερρών) για τον καθορισμό χώρου ανέγερσης Γεν. Κατασκήνωσης Κεντρικής Μακεδονίας III κ. καθορισμός όρων κ. περιορ. δόμησης αυτού"
ΑΘΗΝΑ, 6 Νοεμβρίου 2009
Δ/ντής
Γ. Μαχούρης



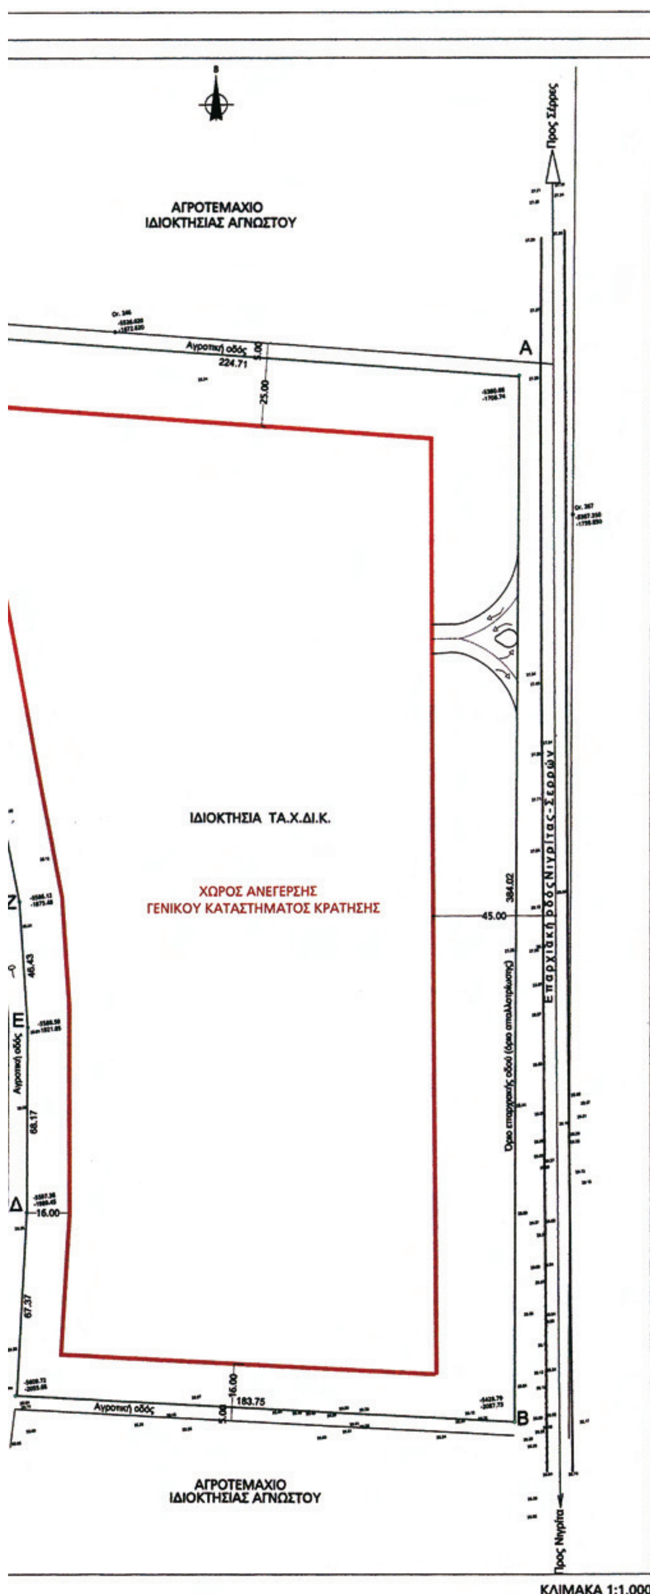

ΥΠΟΥΡΓΕΙΟ ΠΕΡΙΒΑΛΛΟΝΤΟΣ
ΕΝΕΡΓΕΙΑΣ & ΚΛΙΜΑΤΙΚΗΣ ΑΛΛΑΓΗΣ

ΥΠΟΜΝΗΜΑ

Α,Β,Γ,Δ,Ε,Ζ,Η,Α — ΡΥΜΟΤΟΜΙΚΗ ΓΡΑΜΜΗ
Η ρυμοτομική γραμμή έχει τεθεί επί των ορίων του γηπέδου

ΟΙΚΟΔΟΜΙΚΗ ΓΡΑΜΜΗ

ΟΡΟΙ ΔΟΜΗΣΗΣ

- ΣΥΝΤΕΛΕΣΤΗΣ ΔΟΜΗΣΗΣ 0.25
- ΠΟΣΟΣΤΟ ΚΑΛΥΨΗΣ 20%
- ΜΕΓΙΣΤΟ ΕΠΙΤΡΕΠΟΜΕΝΟ ΥΨΟΣ 12 Μ ΣΕ ΠΕΡΙΠΤΩΣΗ ΚΑΤΑΣΚΕΥΗΣ ΣΤΕΓΗΣ ΜΠΟΡΕΙ ΝΑ ΠΡΟΣΑΥΞΗΘΕΙ ΚΑΤΑ 2Μ
- ΧΡΗΣΗ : ΓΕΝΙΚΟ ΚΑΤΑΣΤΗΜΑ ΚΡΑΤΗΣΗΣ ΚΕΝΤΡΙΚΗΣ ΜΑΚΕΔΟΝΙΑΣ ΙΙΙ

Το παρόν σχεδιάγραμμα συνοδεύει την από 6/7/09 εισήγηση της Δ/νσης Πολεοδ. Σχεδιασμού
Η ΤΜΗΜ/ΡΧΗΣ
Α. ΚΟΥΔΟΥΝΗ

ΘΕΜΙΣ ΚΑΤΑΣΚΕΥΑΣΤΙΚΗ Α.Ε.
Λ. Μεσογείων 96 115 27 Αθήνα Τηλ.: 77 28 200 Fax: 77 28 189

ΚΥΡΙΟΣ ΕΡΓΟΥ: ΥΠΟΥΡΓΕΙΟ ΔΙΚΑΙΟΣΥΝΗΣ - ΤΑ.Χ.ΔΙ.Κ.
ΑΝΑΘΕΣΗ ΕΡΓΟΥ: Απόφαση Υπουργού Δικαιοσύνης 3037/31-7-02 Φ.Ε.Κ. 1044Β/8-8-02

ΕΡΓΟ: ΤΟΠΙΚΟ ΡΥΜΟΤΟΜΙΚΟ ΣΧΕΔΙΟ ΓΕΝΙΚΟΥ ΚΑΤΑΣΤΗΜΑΤΟΣ ΚΡΑΤΗΣΗΣ ΚΕΝΤΡΙΚΗΣ ΜΑΚΕΔΟΝΙΑΣ ΙΙΙ ΣΤΗΝ ΝΙΓΡΙΤΑ Ν.ΣΕΡΡΩΝ

ΜΕΛΕΤΗΤΕΣ:
ΤΜΗΜΑ ΜΕΛΕΤΩΝ "ΘΕΜΙΣ ΚΑΤΑΣΚΕΥΑΣΤΙΚΗ Α.Ε." ΠΡΟΪΣΤΑΜΕΝΗ ΤΜΗΜΑΤΟΣ: ΚΩΣΤΕΛΕΝΟΥ ΑΓΓΕΛΙΚΗ αρχιτέκτων
ΤΜΗΜΑ ΧΩΡΟΤΑΞΙΑΣ & ΥΠΟΔΟΜΩΝ "ΘΕΜΙΣ ΚΑΤΑΣΚΕΥΑΣΤΙΚΗ Α.Ε." ΠΡΟΪΣΤΑΜΕΝΟΣ ΤΜΗΜΑΤΟΣ: ΑΝΕΣΤΑΚΟΣ ΚΩΣΤΑΣ αρχιτέκτων
ΥΠΕΥΘΥΝΗ ΟΜΑΔΑΣ ΜΕΛΕΤΗΣ: ΣΚΟΥΡΤΗ ΔΗΜΗΤΡΑ αρχιτέκτων

ΣΥΝΤΑΞΑΝΤΕΣ:
ΚΩΝΣΤΑΝΤΙΝΟΣ Α. ΑΝΕΣΤΑΚΟΣ
ΑΡΧΙΤΕΚΤΩΝ ΜΗΧΑΝΙΚΟΣ
ΠΡΟΪΣΤΑΜΕΝΟΣ
ΧΩΡΟΤΑΞΙΑΣ ΚΑΙ ΥΠΟΔΟΜΩΝ

ΘΕΜΑ ΣΧΕΔΙΟΥ:	ΚΛΙΜΑΚΑ: 1:1.000 1:5.000 1:100.000	ΑΡΙΘ. ΣΧΕΔΙΟΥ
ΤΟΠΙΚΟ ΡΥΜΟΤΟΜΙΚΟ	ΔΕΚΕΜΒΡΙΟΣ 2005	Ρ - 1
	ΑΝΑΘΕΩΡΗΣΕΙΣ:	
	1.	
	2.	
	3.	

ΕΓΚΡΙΘΗΚΕ:
ΑΛΕΚΑ ΚΑΡΑΚΙΖΗ
ΑΡΧΙΤΕΚΤΩΝ ΜΗΧΑΝΙΚΟΣ
ΠΡΟΪΣΤΑΜΕΝΗ ΤΜΗΜΑΤΟΣ ΜΕΛΕΤΩΝ

ΘΕΩΡΗΘΗΚΕ:
ΑΓΓΕΛΙΚΗ ΚΩΣΤΕΛΕΝΟΥ
ΑΡΧΙΤΕΚΤΩΝ
ΠΡΟΪΣΤΑΜΕΝΗ ΤΕΧΝΙΚΗΣ ΔΙΕΥΘΥΝΣΗΣ



ΑΠΟΦΑΣΕΙΣ

Αριθμ. 46817 (2)

Παράταση αναστολής χορήγησης οικοδομικών αδειών και εκτέλεση οικοδομικών εργασιών στο Ο.Τ. 399 του εγκεκριμένου ρυμοτομικού σχεδίου του δήμου Κορινθίων (Ν. Κορινθίας) στην περιοχή «Κεραμιδάκι».

Η ΥΠΟΥΡΓΟΣ
ΠΕΡΙΒΑΛΛΟΝΤΟΣ, ΕΝΕΡΓΕΙΑΣ ΚΑΙ ΚΛΙΜΑΤΙΚΗΣ ΑΛΛΑΓΗΣ

Έχοντας υπόψη:

1. Τις διατάξεις των άρθρων 152 (παρ. 5) και 159 (παρ. 2) του Κώδικα Βασικής Πολεοδομικής Νομοθεσίας (Κ.Β.Π.Ν.) που κυρώθηκε με το άρθρο πρώτο του από 14-7-1999 π.δ/τος (Δ' 580)

2. Τις διατάξεις του άρθρου 90 του Κώδικα Νομοθεσίας για την Κυβέρνηση και τα κυβερνητικά όργανα κωδικοποιητικού π.δ/τος 63/2005 (Α' 98).

3. Το υπ' αριθ. 26704/19-10-2009 έγγραφο του Δημάρχου Κορινθίων.

4. Την υπ' αριθμ. 120/2009 γνωμοδότηση του δημοτικού συμβουλίου Κορινθιών.

5. Το υπ' αριθ. 176/3-11-2009 υπηρεσιακό σημείωμα της Δ/νσης Πολεοδομικού Σχεδιασμού - Τμήμα Α' του ΥΠΕΧΩΔΕ.

6. Το γεγονός ότι από τις κανονιστικές διατάξεις αυτής της απόφασης δεν προκαλείται δαπάνη σε βάρος του κρατικού προϋπολογισμού και του προϋπολογισμού του οικείου Ο.Τ.Α. αποφασίζουμε:

1. Παρατείνεται για έξι (6) μήνες ακόμη η χορήγηση οικοδομικών αδειών και η εκτέλεση οικοδομικών εργασιών στο ΟΤ 399 του εγκεκριμένου ρυμοτομικού σχεδίου του δήμου Κορινθίων (Ν. Κορινθίας) περιοχή «Κεραμιδάκι» στο οποίο είχε επιβληθεί αναστολή με τις υπ' αρ. 11289/14-3-2007 (Α.Α.Π 133/17-4-2007), 20661/16-5-2008 (Α.Α.Π 201/29-5-2008) και 22695/22-5-2009 (Α.Α.Π. 243/28-5-2009) αποφάσεις του Υφυπουργού Περιβάλλοντος Χωροταξίας και Δημοσίων Έργων.

2. Της παραπάνω αναστολής εξαιρούνται οικοδομικές άδειες και εργασίες για λόγους υγιεινής, χρήσης και ασφάλειας υφισταμένων κτιρίων.

3. Η ισχύς της παρούσας απόφασης αρχίζει από την 29-11-2009.

Η απόφαση αυτή να δημοσιευθεί στην Εφημερίδα της Κυβερνήσεως.

Αθήνα, 13 Νοεμβρίου 2009

Η ΥΠΟΥΡΓΟΣ

ΚΩΝΣΤΑΝΤΙΝΑ ΜΠΙΡΜΠΙΛΗ

ΕΘΝΙΚΟ ΤΥΠΟΓΡΑΦΕΙΟ

ΕΦΗΜΕΡΙΣ ΤΗΣ ΚΥΒΕΡΝΗΣΕΩΣ

ΠΕΡΙΦΕΡΕΙΑΚΑ ΓΡΑΦΕΙΑ ΠΩΛΗΣΗΣ Φ.Ε.Κ.

ΘΕΣΣΑΛΟΝΙΚΗ - Βασ. Όλγας 227	**23104 23956**	**ΛΑΡΙΣΑ** - Διοικητήριο	**2410 597449**
ΠΕΙΡΑΙΑΣ - Ευριπίδου 63	**210 4135228**	**ΚΕΡΚΥΡΑ** - Σαμαρά 13	**26610 89122**
ΠΑΤΡΑ - Κορίνθου 327	**2610 638109**	**ΗΡΑΚΛΕΙΟ** - Πεδιάδος 2	**2810 300781**
ΙΩΑΝΝΙΝΑ - Διοικητήριο	**26510 87215**	**ΜΥΤΙΛΗΝΗ** - Πλ. Κωνσταντινουπόλεως 1	**22510 46654**
ΚΟΜΟΤΗΝΗ - Δημοκρατίας 1	**25310 22858**		

ΤΙΜΗ ΠΩΛΗΣΗΣ ΦΥΛΛΩΝ ΤΗΣ ΕΦΗΜΕΡΙΔΟΣ ΤΗΣ ΚΥΒΕΡΝΗΣΕΩΣ

Σε έντυπη μορφή

- Για τα Φ.Ε.Κ. από 1 μέχρι 16 σελίδες σε 1 €, προσαυξανόμενη κατά 0,20 € για κάθε επιπλέον οκτασέλιδο ή μέρος αυτού.
- Για τα φωτοαντίγραφα Φ.Ε.Κ. σε 0,15 € ανά σελίδα.

Σε μορφή DVD/CD

Τεύχος	Ετήσια έκδοση	Τριμηνιαία έκδοση	Μηνιαία έκδοση
Α΄	150 €	40 €	15 €
Β΄	300 €	80 €	30 €
Γ΄	50 €	-	-
Υ.Ο.Δ.Δ.	50 €	-	-
Δ΄	110 €	30 €	-

Τεύχος	Ετήσια έκδοση	Τριμηνιαία έκδοση	Μηνιαία έκδοση
Α.Α.Π.	110 €	30 €	-
Ε.Β.Ι.	100 €	-	-
Α.Ε.Δ.	5 €	-	-
Δ.Δ.Σ.	200 €	-	20 €
Α.Ε. - Ε.Π.Ε. και **Γ.Ε.ΜΗ.**	-	-	100 €

- Η τιμή πώλησης μεμονωμένων Φ.Ε.Κ. σε μορφή cd-rom από εκείνα που διατίθενται σε ψηφιακή μορφή και μέχρι 100 σελίδες, σε 5 € προσαυξανόμενη κατά 1 € ανά 50 σελίδες.
- Η τιμή πώλησης σε μορφή cd-rom/dvd, δημοσιευμάτων μιας εταιρείας στο τεύχος Α.Ε.-Ε.Π.Ε. και Γ.Ε.ΜΗ. σε 5 € ανά έτος.

ΠΑΡΑΓΓΕΛΙΑ ΚΑΙ ΑΠΟΣΤΟΛΗ Φ.Ε.Κ.: Τηλεφωνικά: 210 4071010 - fax: 210 4071010 - internet: http://www.et.gr

ΕΤΗΣΙΕΣ ΣΥΝΔΡΟΜΕΣ Φ.Ε.Κ.

Τεύχος	Έντυπη μορφή	Ψηφιακή Μορφή
Α΄	225 €	190 €
Β΄	320 €	225 €
Γ΄	65 €	Δωρεάν
Υ.Ο.Δ.Δ.	65 €	Δωρεάν
Δ΄	160 €	80 €
Α.Α.Π.	160 €	80 €
Ε.Β.Ι.	65 €	33 €

Τεύχος	Έντυπη μορφή	Ψηφιακή Μορφή
Α.Ε.Δ.	10 €	Δωρεάν
Α.Ε. - Ε.Π.Ε. και **Γ.Ε.ΜΗ.**	2.250 €	645 €
Δ.Δ.Σ.	225 €	95 €
Α.Σ.Ε.Π.	70€	Δωρεάν
Ο.Π.Κ.	-	Δωρεάν
Α΄+ Β΄+ Δ΄ + Α.Α.Π.	-	450 €

- Το τεύχος Α.Σ.Ε.Π. (έντυπη μορφή) θα αποστέλλεται σε συνδρομητές ταχυδρομικά, με την επιβάρυνση των 70 €, ποσό το οποίο αφορά τα ταχυδρομικά έξοδα.
- Για την παροχή πρόσβασης μέσω διαδικτύου σε Φ.Ε.Κ. προηγουμένων ετών και συγκεκριμένα στα τεύχη: **α)** Α, Β, Δ, Α.Α.Π., Ε.Β.Ι. και Δ.Δ.Σ., η τιμή προσαυξάνεται, πέραν του ποσού της ετήσιας συνδρομής του 2007, κατά 40 € ανά έτος και ανά τεύχος και **β)** για το τεύχος Α.Ε.-Ε.Π.Ε. & Γ.Ε.ΜΗ., κατά 60 € ανά έτος παλαιότητας.

* Η καταβολή γίνεται σε όλες τις Δημόσιες Οικονομικές Υπηρεσίες (Δ.Ο.Υ.). Το πρωτότυπο διπλότυπο (έγγραφο αριθμ. πρωτ. 9067/28.2.2005 2η Υπηρεσία Επιτρόπου Ελεγκτικού Συνεδρίου) με φροντίδα των ενδιαφερομένων, πρέπει να αποστέλλεται ή να κατατίθεται στο Εθνικό Τυπογραφείο (Καποδιστρίου 34, Τ.Κ. 104 32 Αθήνα).

* Σημειώνεται ότι φωτοαντίγραφα διπλοτύπων, ταχυδρομικές Επιταγές για την εξόφληση της συνδρομής, δεν γίνονται δεκτά και θα επιστρέφονται.

* Οι οργανισμοί τοπικής αυτοδιοίκησης, τα νομικά πρόσωπα δημοσίου δικαίου, τα μέλη της Ένωσης Ιδιοκτητών Ημερησίου Τύπου Αθηνών και Επαρχίας, οι τηλεοπτικοί και ραδιοφωνικοί σταθμοί, η Ε.Σ.Η.Ε.Α., τα τριτοβάθμια συνδικαλιστικά Όργανα και οι τριτοβάθμιες επαγγελματικές ενώσεις δικαιούνται έκπτωσης πενήντα τοις εκατό (50%) επί της ετήσιας συνδρομής (τρέχον έτος + παλαιότητα).

* Το ποσό υπέρ Τ.Α.Π.Ε.Τ. [5% επί του ποσού συνδρομής (τρέχον έτος + παλαιότητα)], καταβάλλεται ολόκληρο (Κ.Α.Ε. 3512) και υπολογίζεται πριν την έκπτωση.

* Στην Ταχυδρομική συνδρομή του τεύχους Α.Σ.Ε.Π. δεν γίνεται έκπτωση.

Πληροφορίες για δημοσιεύματα που καταχωρούνται στα Φ.Ε.Κ. στο τηλ.: 210 5279000.
Φωτοαντίγραφα παλαιών Φ.Ε.Κ.: Μάρνη 8 τηλ.: 210 8220885, 210 8222924, 210 5279050.
Οι πολίτες έχουν τη δυνατότητα ελεύθερης ανάγνωσης των δημοσιευμάτων που καταχωρούνται σε όλα τα τεύχη της Εφημερίδας της Κυβερνήσεως πλην εκείνων που καταχωρούνται στο τεύχος Α.Ε.-Ε.Π.Ε και Γ.Ε.ΜΗ., από την ιστοσελίδα του Εθνικού Τυπογραφείου (www.et.gr).

Οι υπηρεσίες εξυπηρέτησης πολιτών λειτουργούν καθημερινά από 08:00 μέχρι 13:00



ΑΠΟ ΤΟ ΕΘΝΙΚΟ ΤΥΠΟΓΡΑΦΕΙΟ
ΚΑΠΟΔΙΣΤΡΙΟΥ 34 * ΑΘΗΝΑ 104 32 * ΤΗΛ. 210 52 79 000 * FAX 210 52 21 004
ΗΛΕΚΤΡΟΝΙΚΗ ΔΙΕΥΘΥΝΣΗ: http://www.et.gr – e-mail: webmaster.et@et.gr